



VIA GIACOMO MATTEOTTI

VIA TOMMASO NAPOLI

VIA MAGENTA

VIA ROMA

VISTA ASSONOMETRICA 1



VISTA ASSONOMETRICA 2



VISTA ASSONOMETRICA 3





VISTA ASSONOMETRICA 4



STRALCIO PLANIMETRICO

Scala 1:500

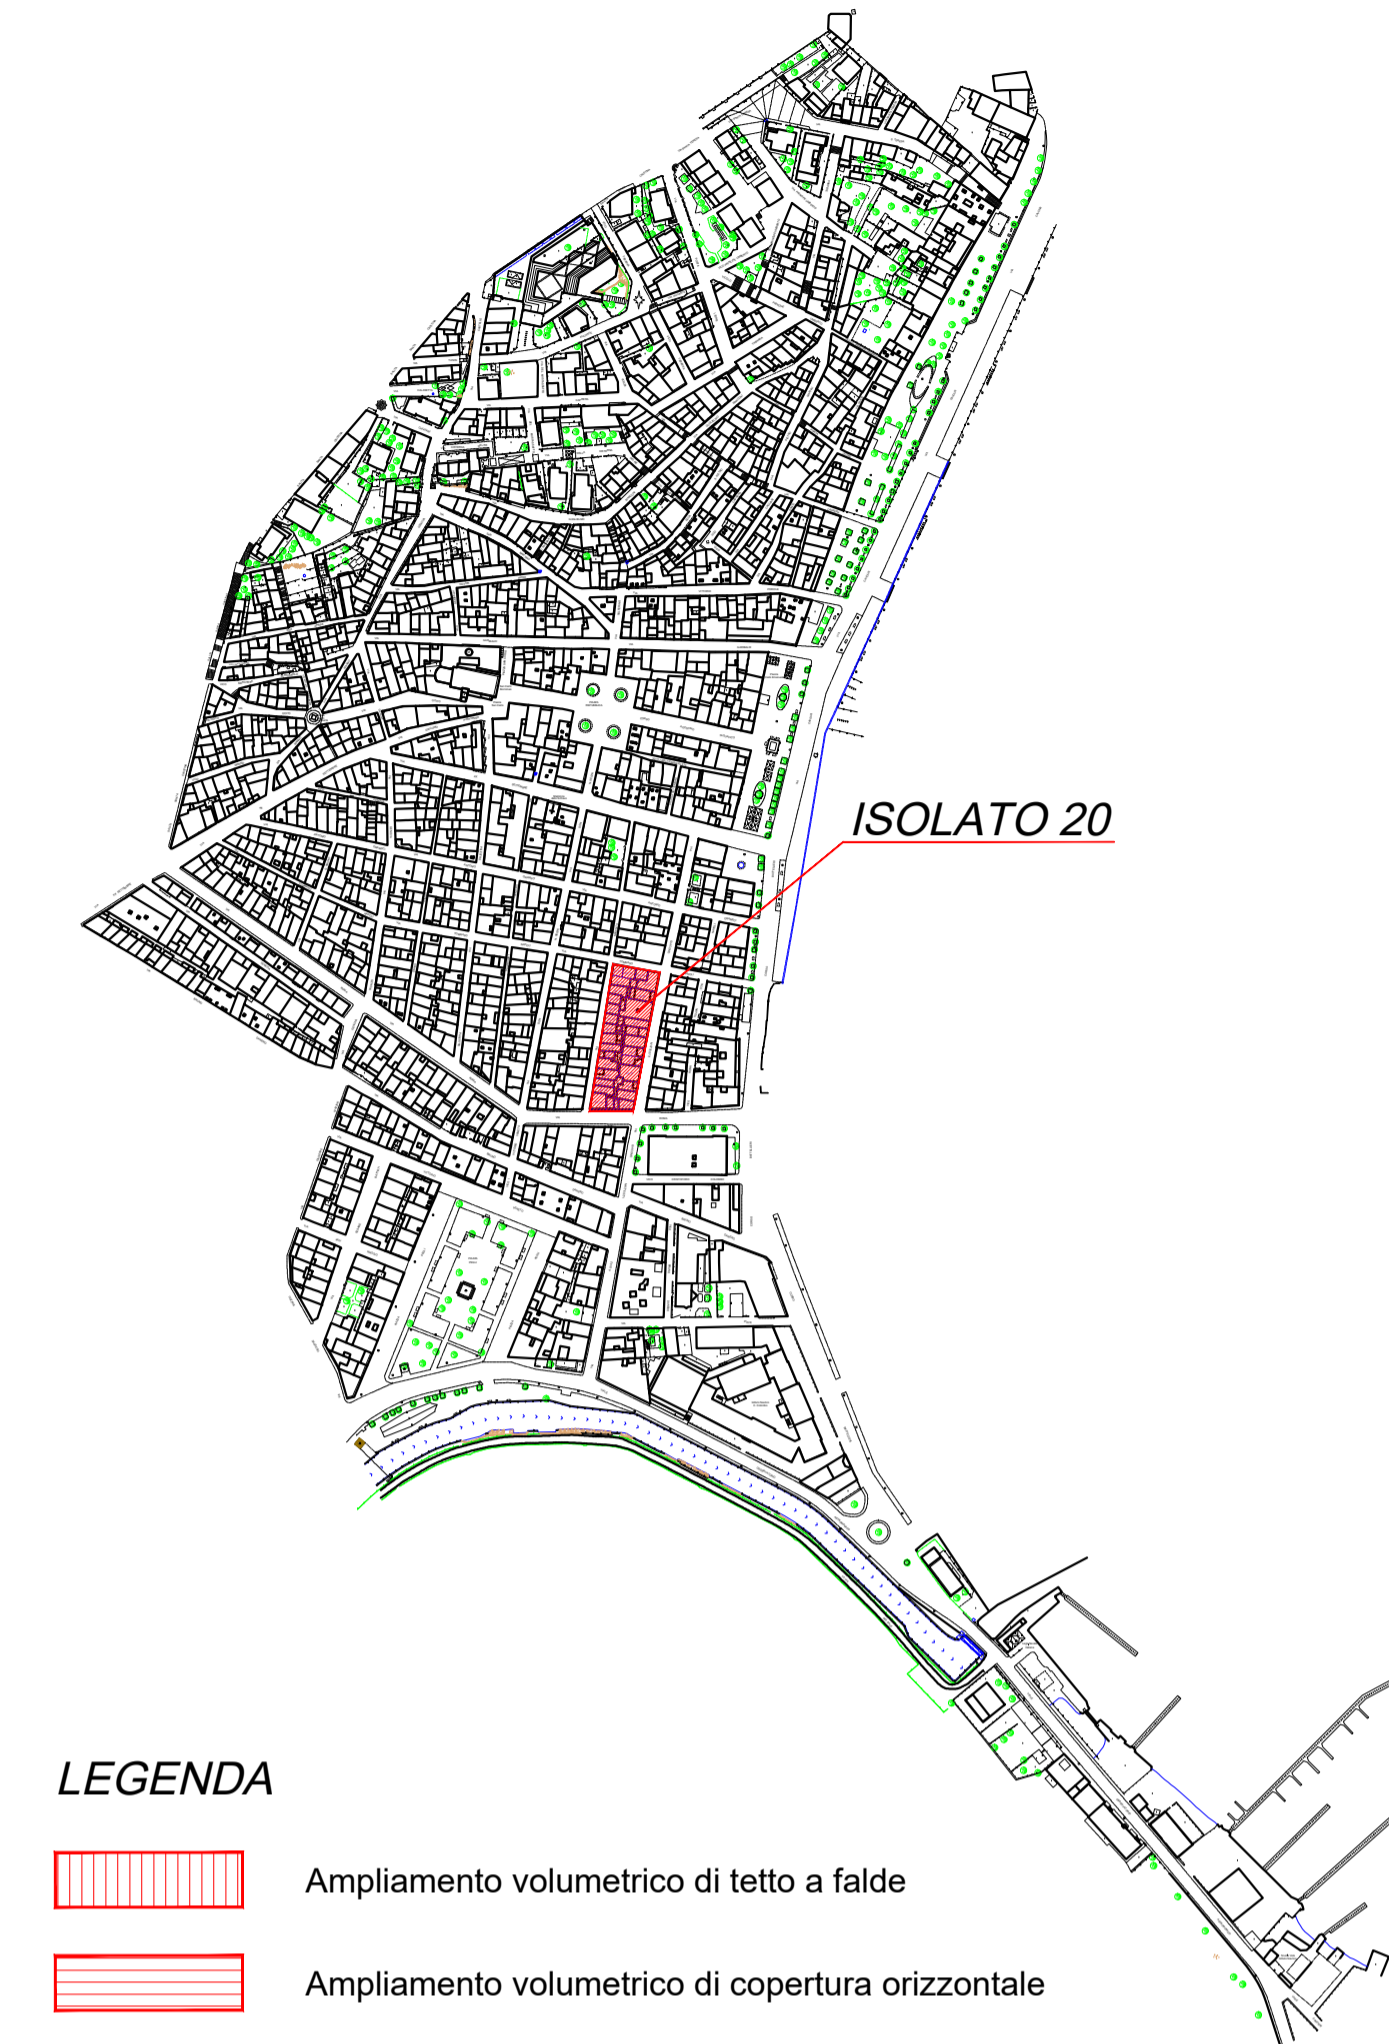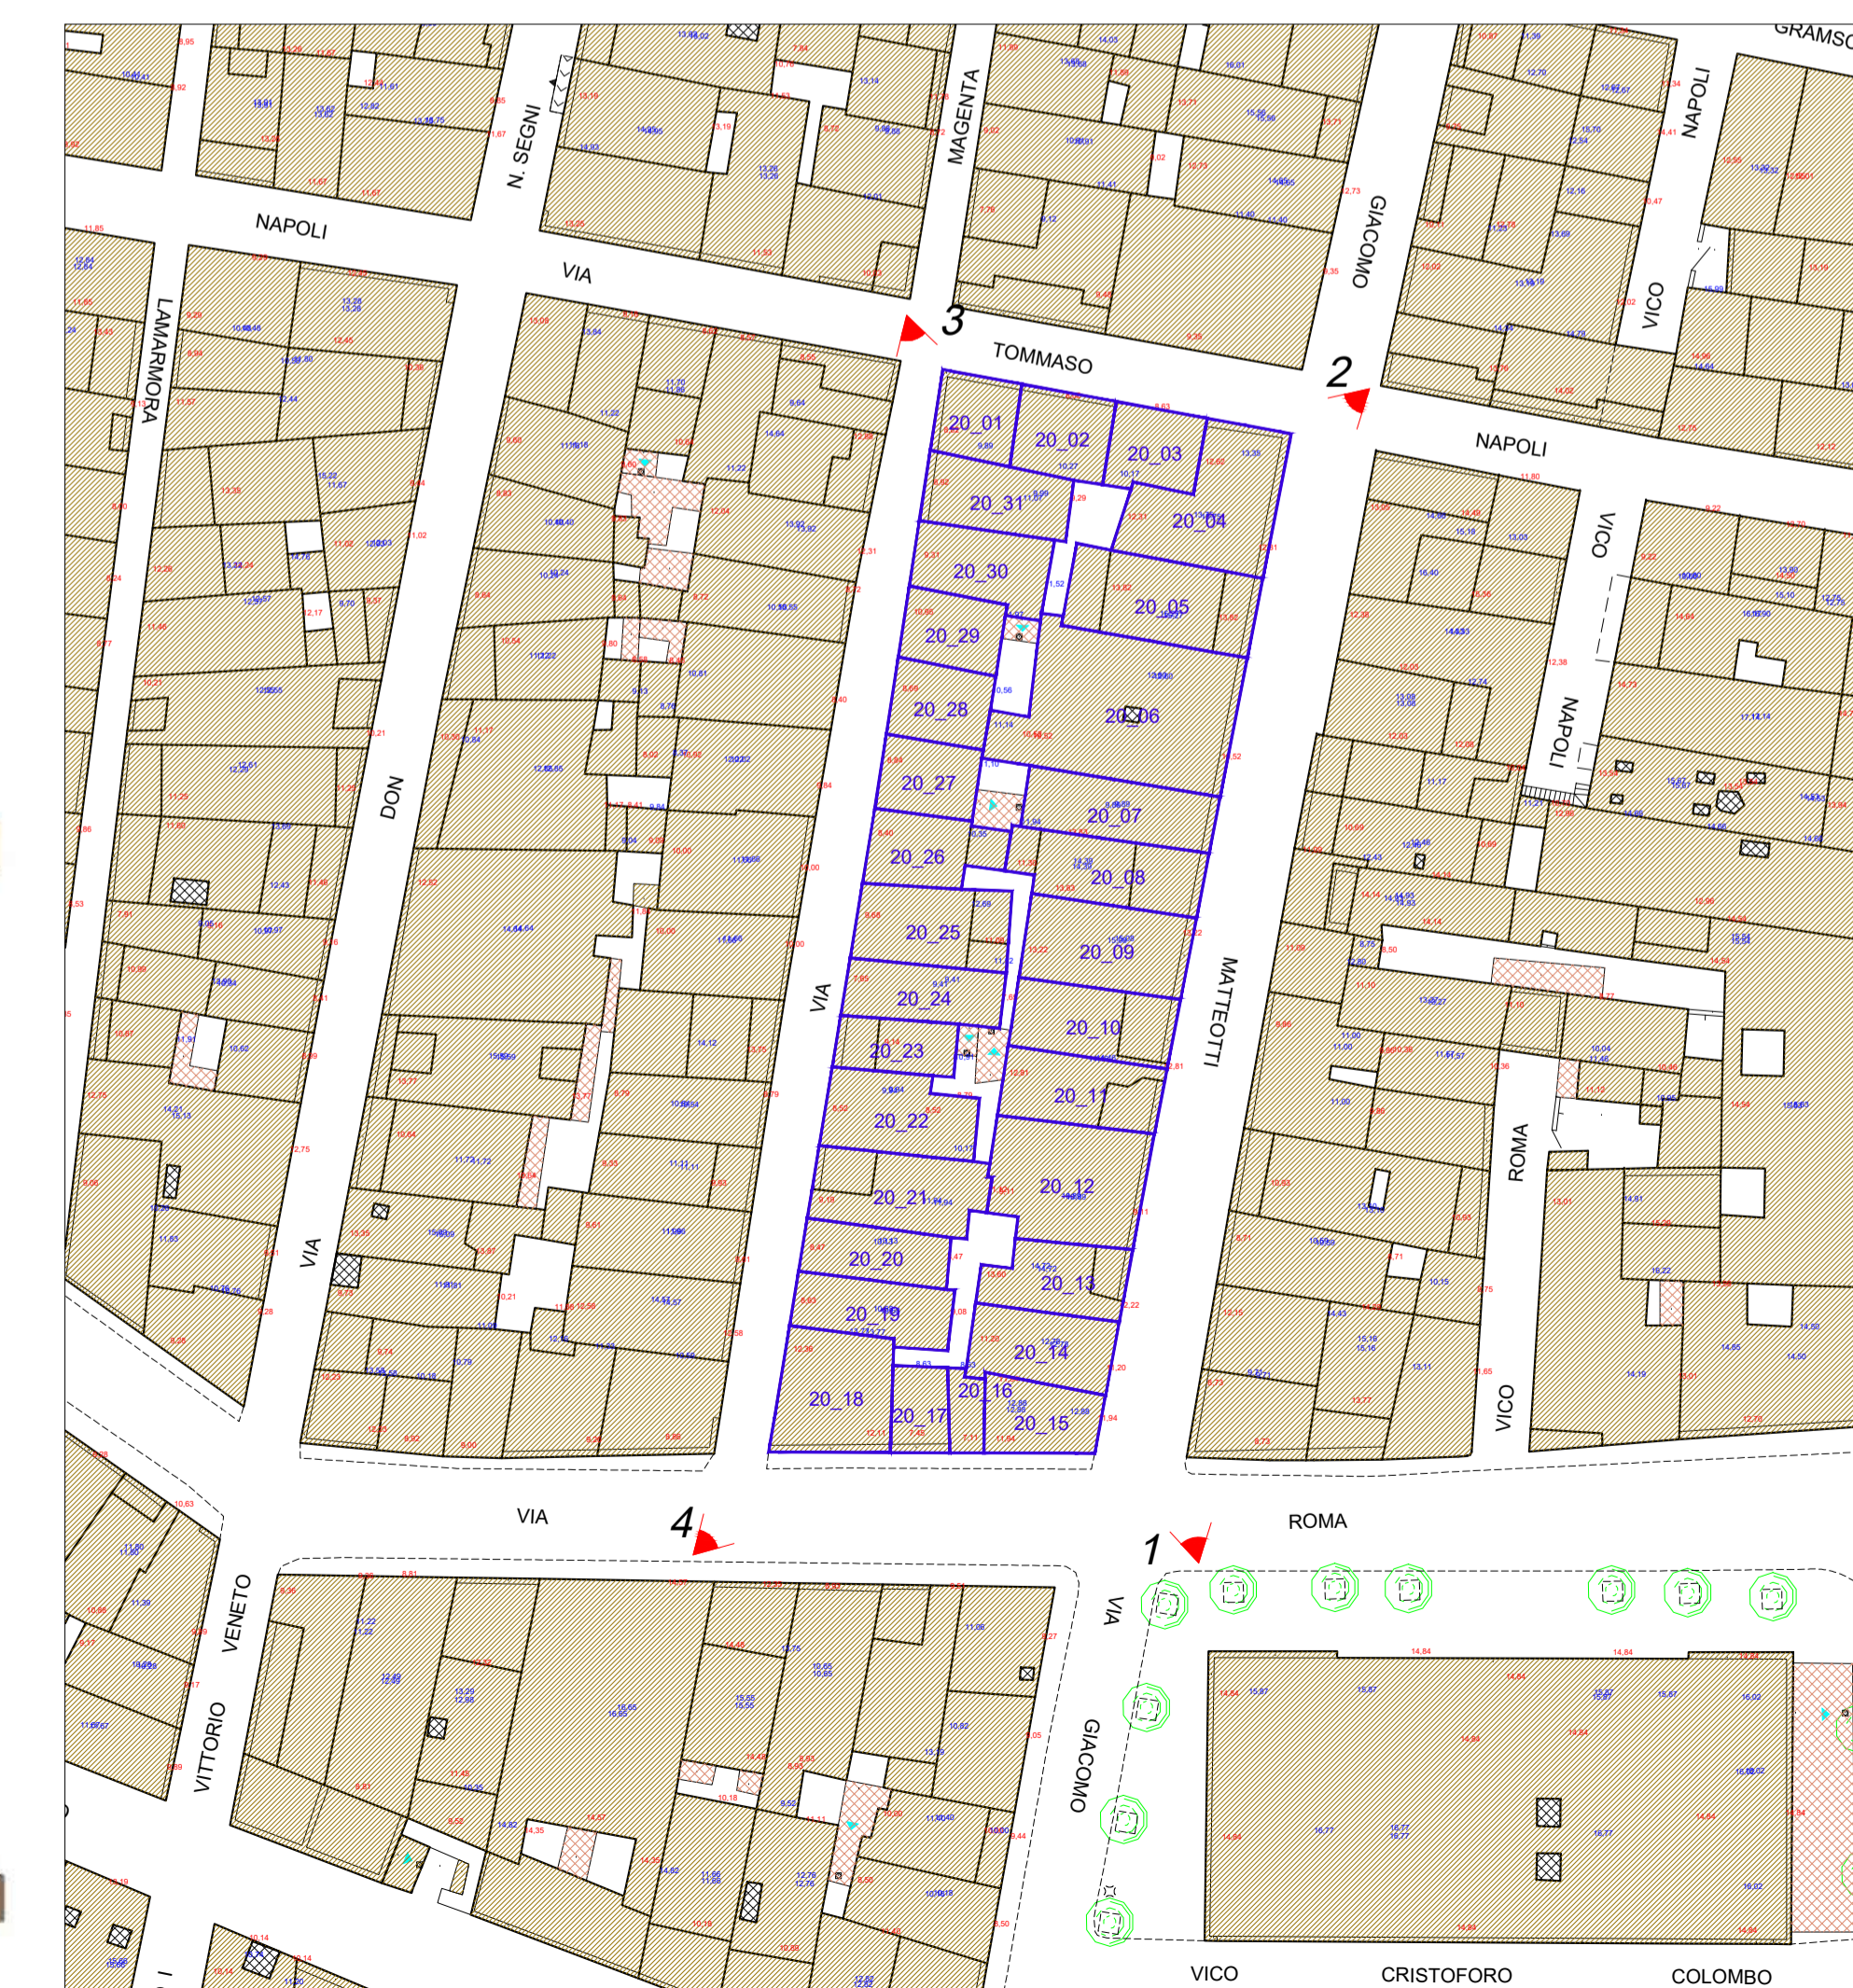

LEGENDA

- Ampliamento volumetrico di tetto a falde
- Ampliamento volumetrico di copertura orizzontale



COMUNE DI CARLOFORTE
Provincia del Sud Sardegna



PIANO PARTICOLAREGGIATO DEL CENTRO STORICO

Sindaco: Dott. Stefano Rombi
R.U.P.: Arch. Paolo Parodo

VARIANTE SOSTANZIALE - CIG: Z443DBF96B

OGGETTO:
ISOLATO 20 - STRALCIO PLANIMETRICO, RILIEVO FOTOGRAFICO,
PROFILI STATO ATTUALE E DI PROGETTO, VISTE ASSONOMETRICHE

| | | | | | |
|------|-------------|------|---|-------|-------|
| DATA | MAGGIO 2024 | ZONA | A | SCALA | VARIE |
|------|-------------|------|---|-------|-------|

| REVISIONE | DATA | DESCRIZIONE | APPROVAZIONE |
|-----------|------|-----------------|--------------|
| 0 | | PRIMA EMISSIONE | |

TAV. 11.20

Il Committente: Amm.ne Comunale di Carloforte Il Progettista: Dott. Arch. Carlo Vigo