




VIA TABARKA VIA PIETRO MARTINI VIA PIETRO MARTINI VIA PORTA LEONE



VISTA ASSONOMETRICA 1

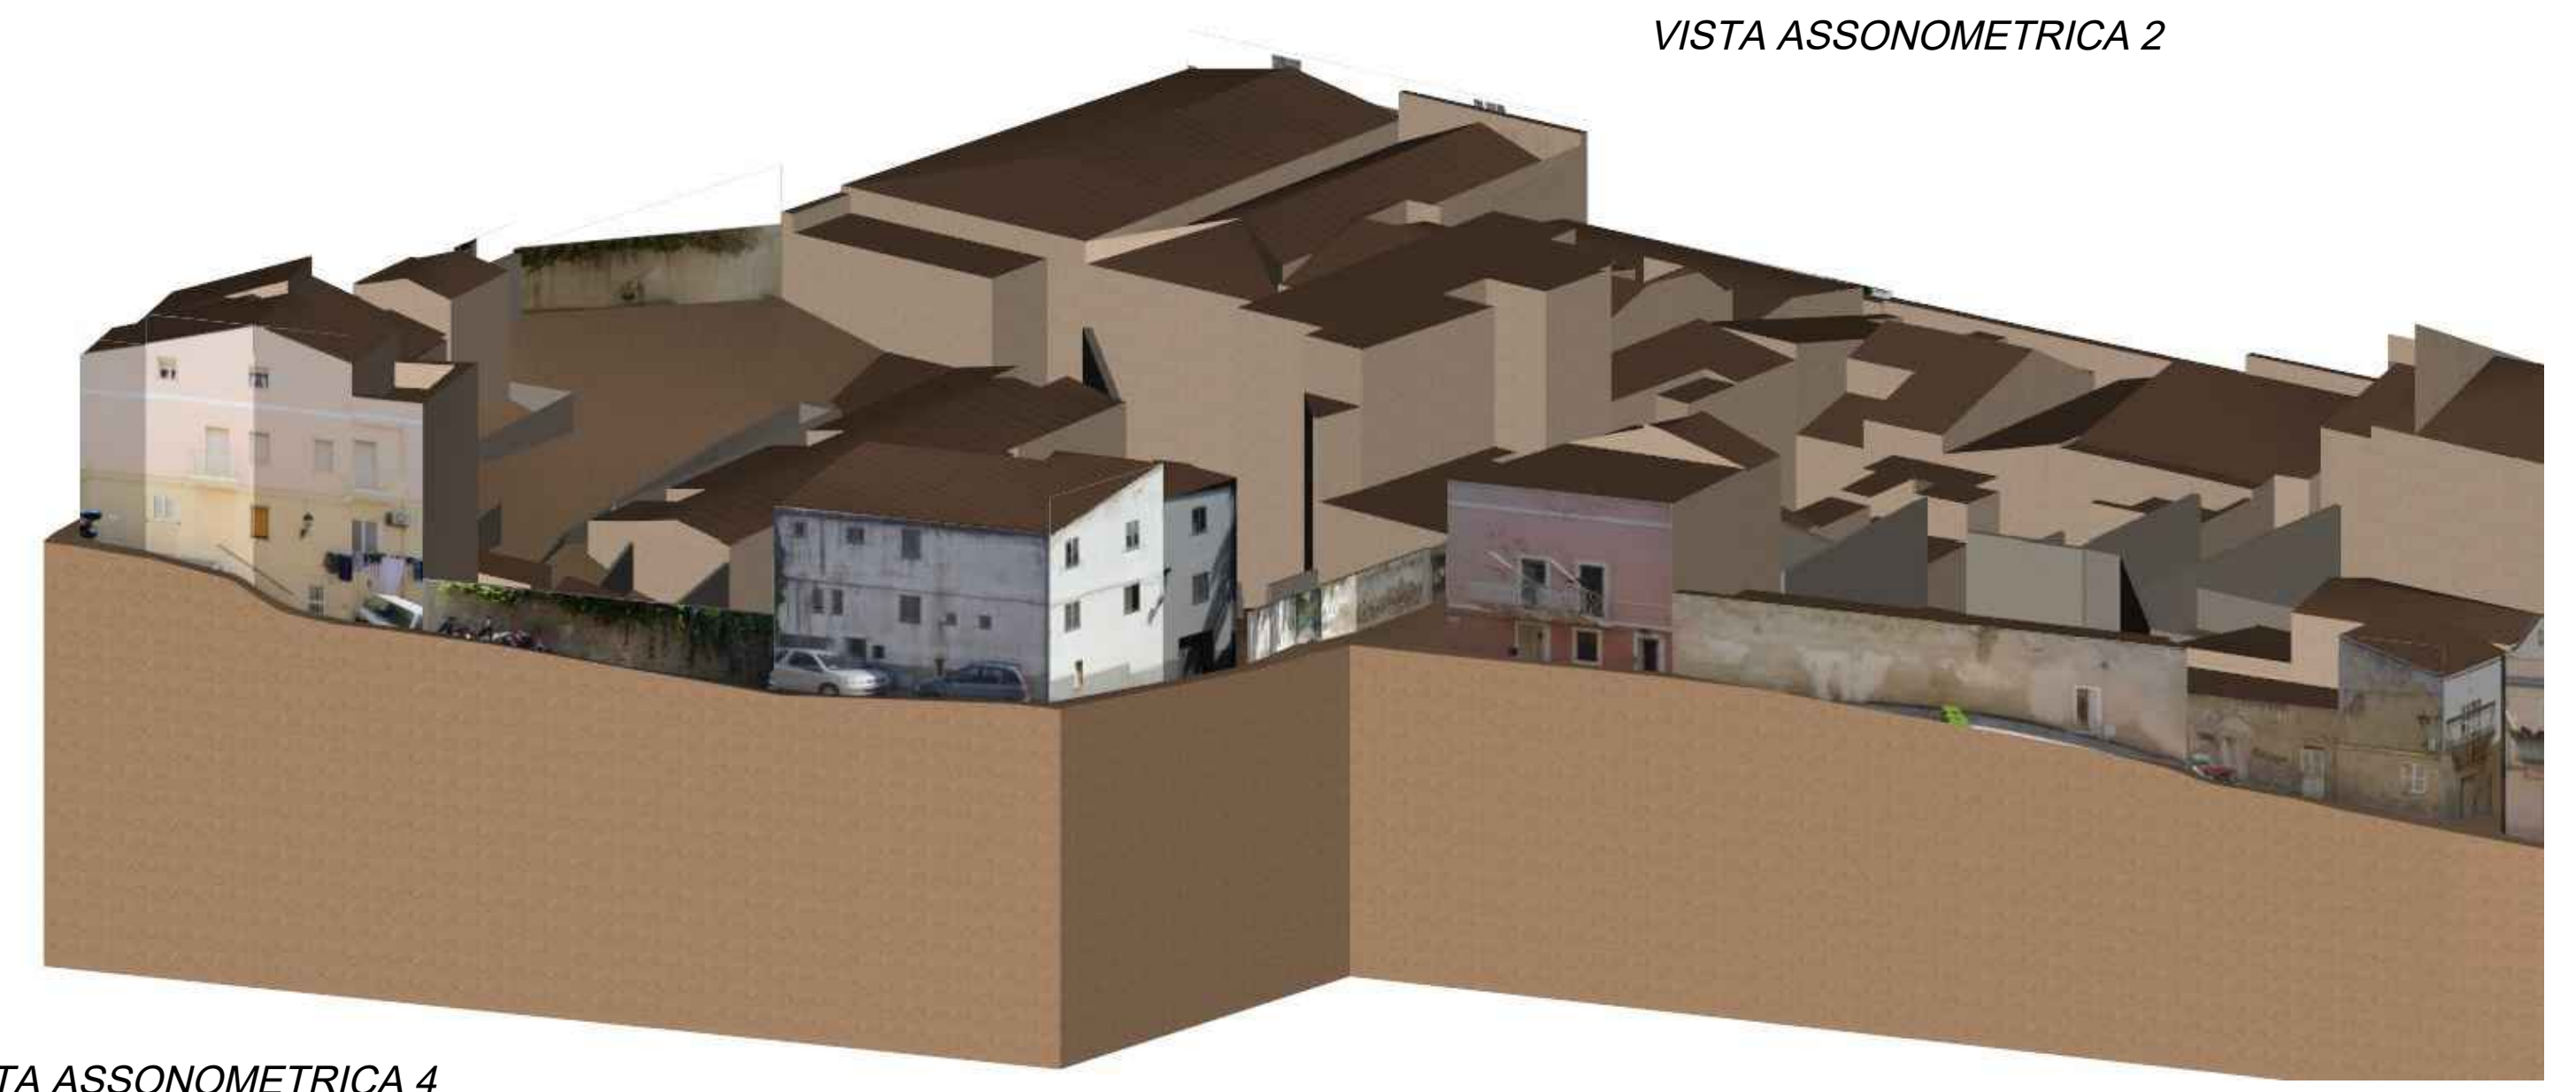


VISTA ASSONOMETRICA 2





VISTA ASSONOMETRICA 3



VISTA ASSONOMETRICA 4

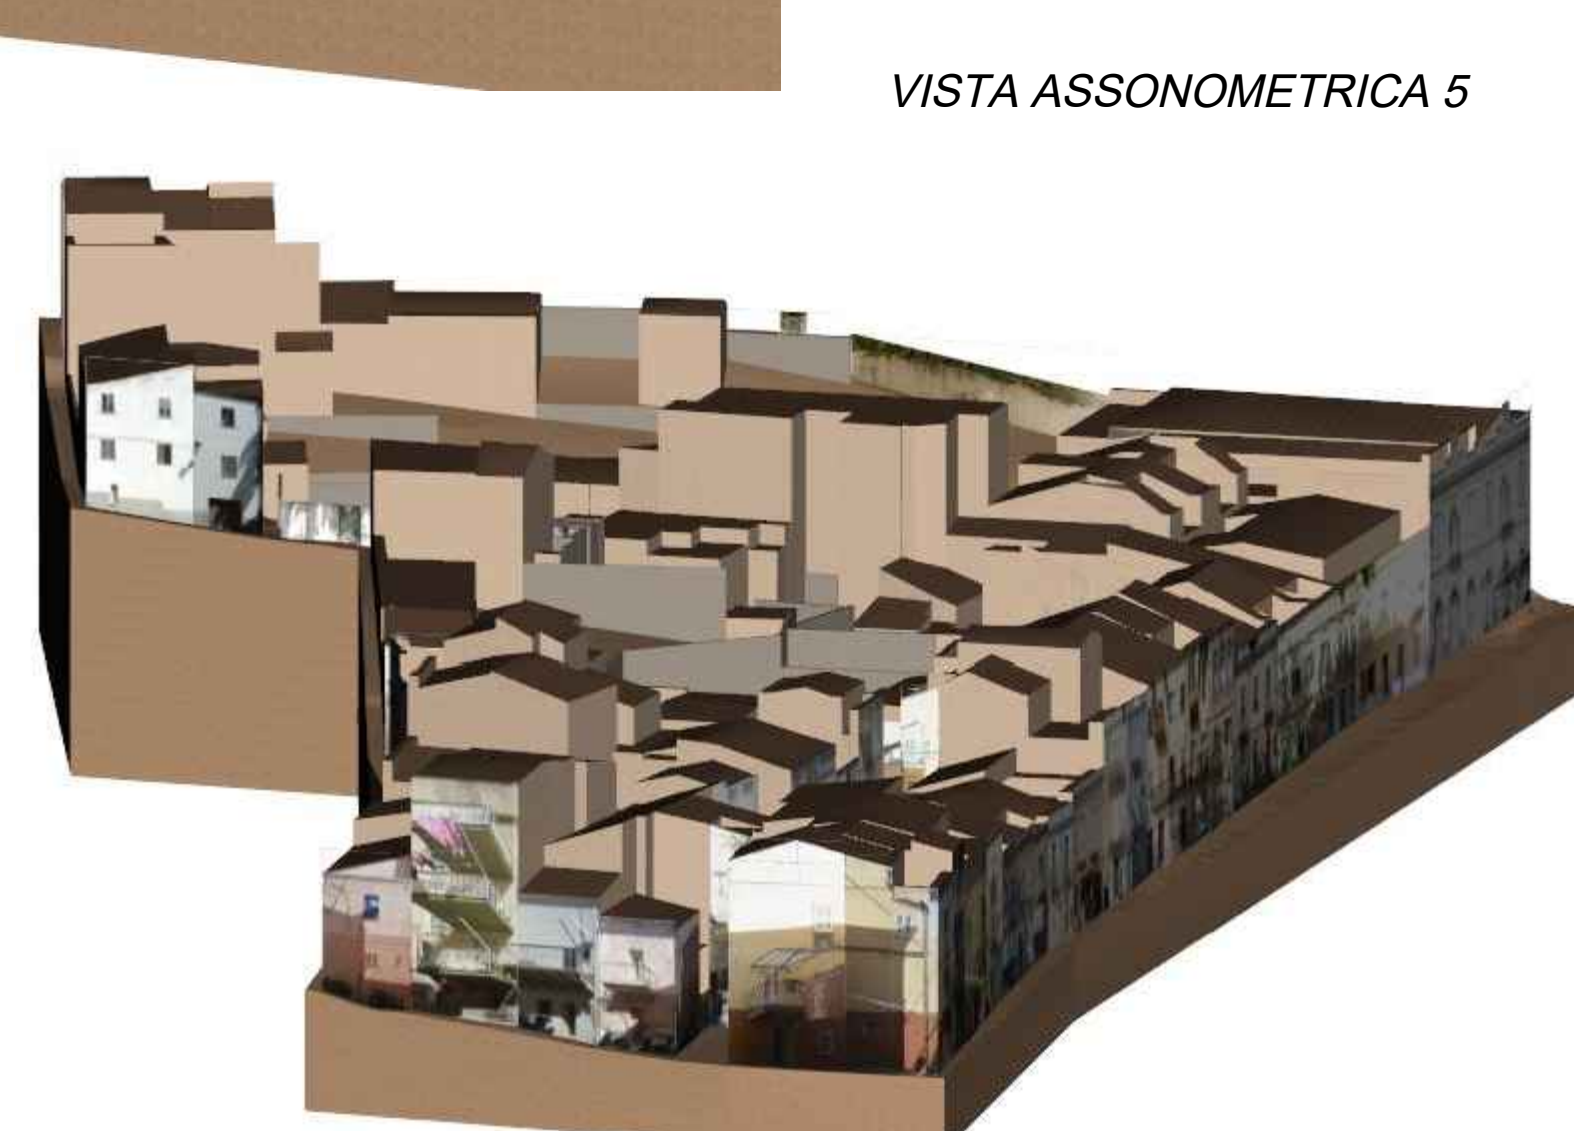

VISTA ASSONOMETRICA 5

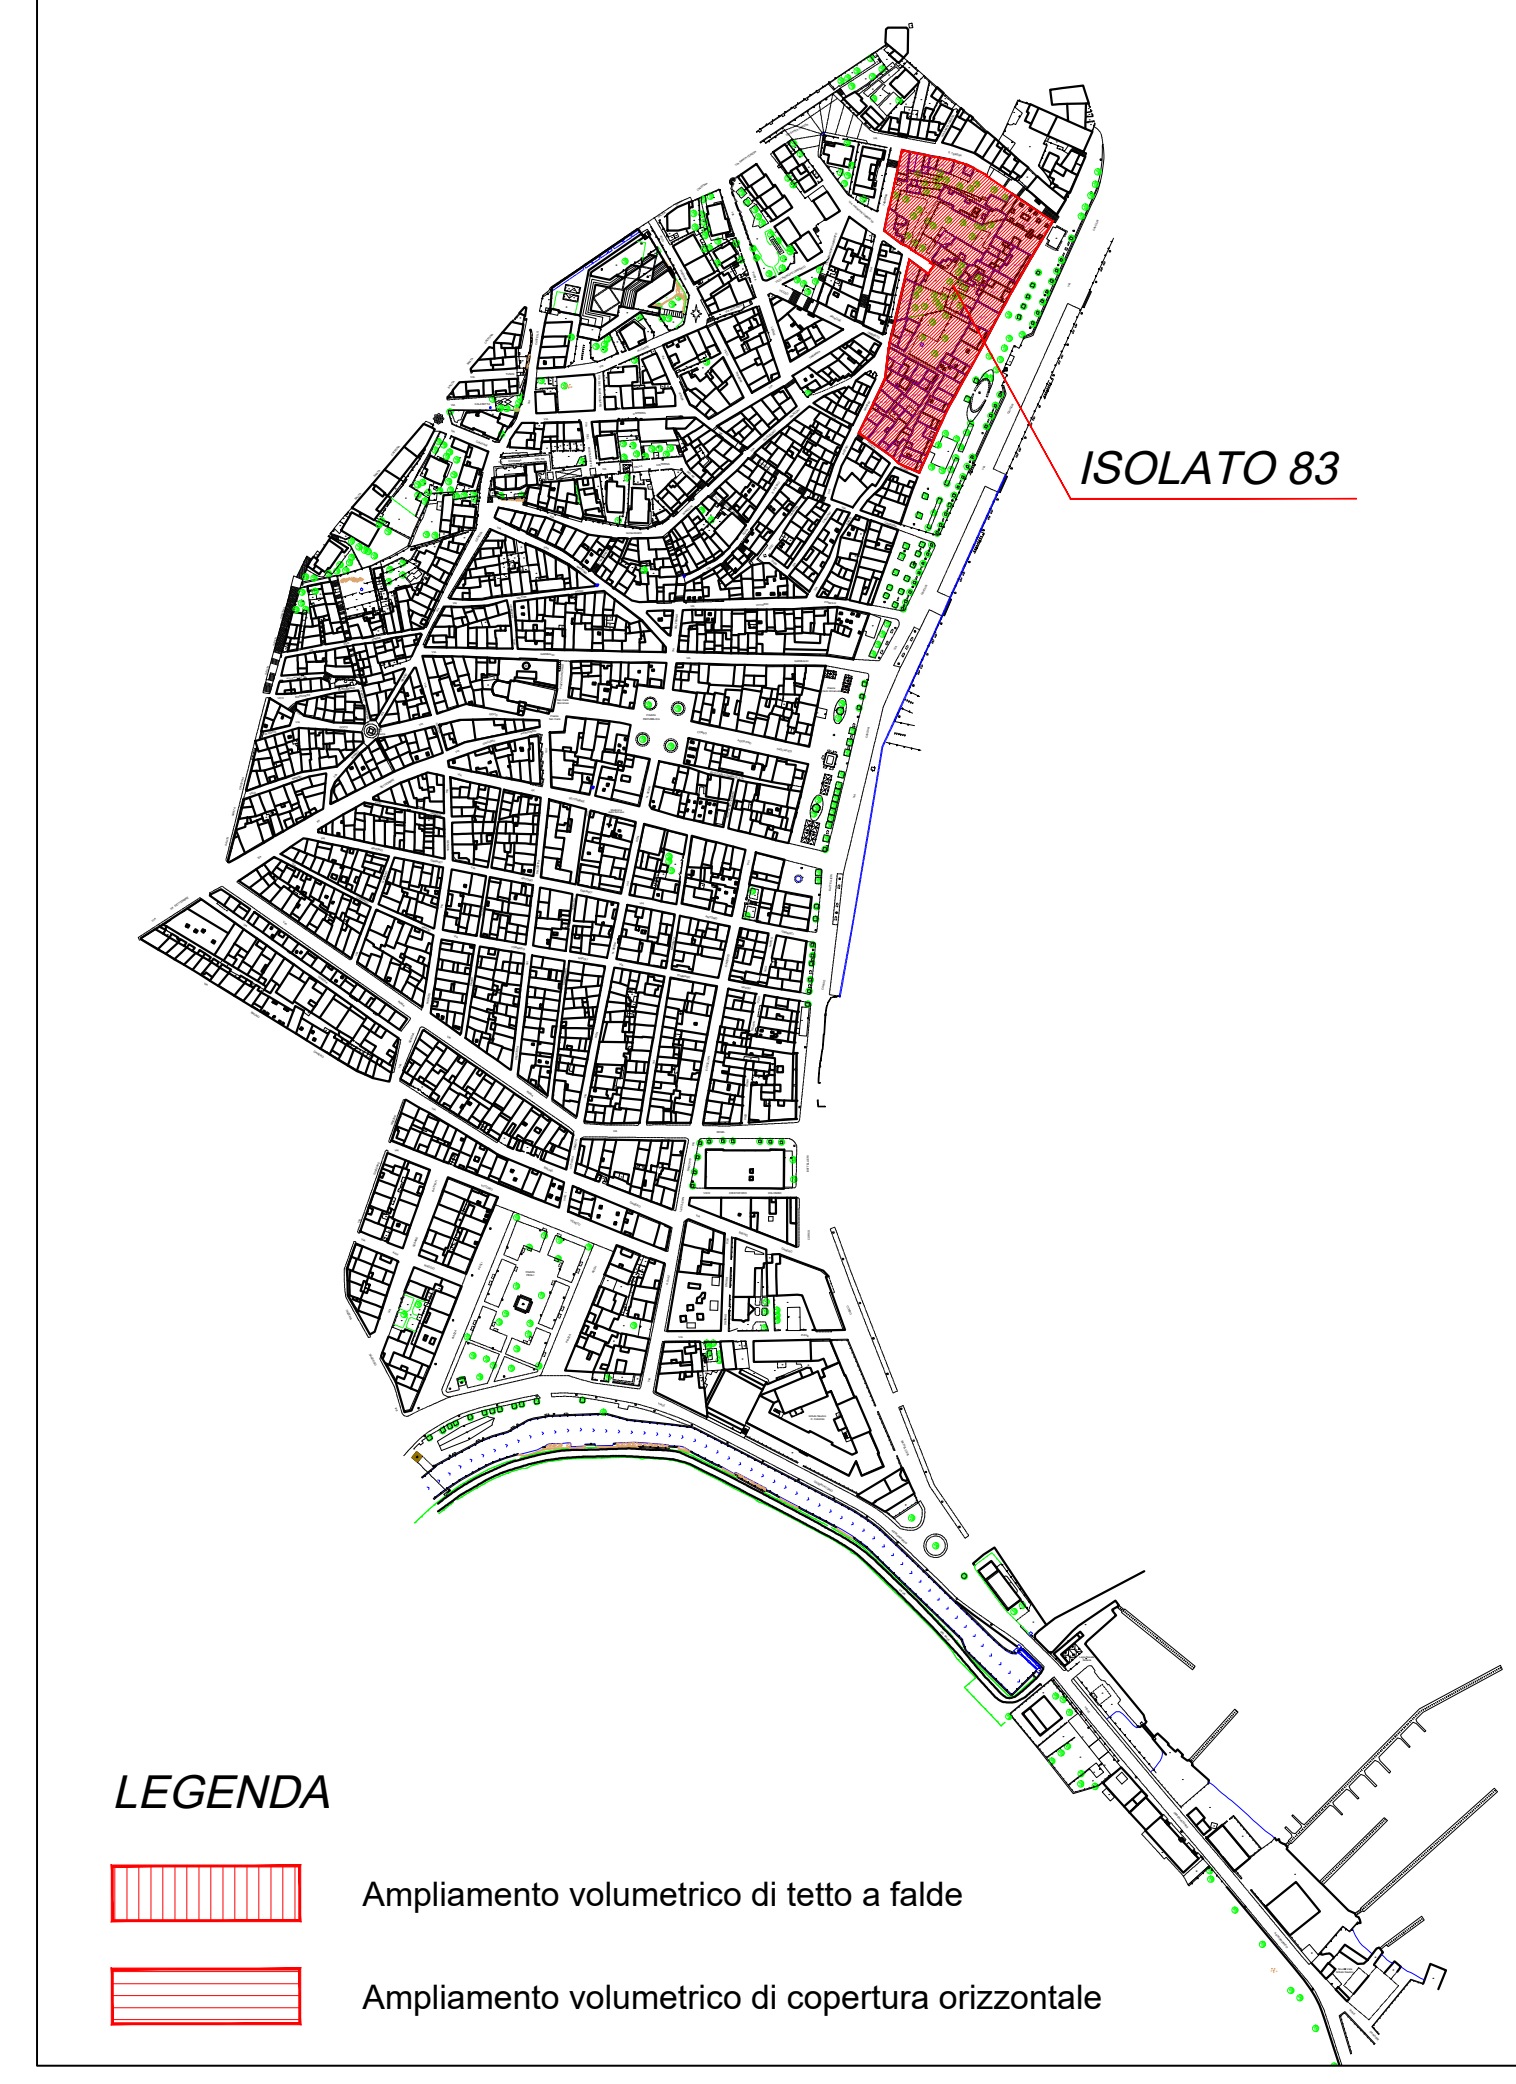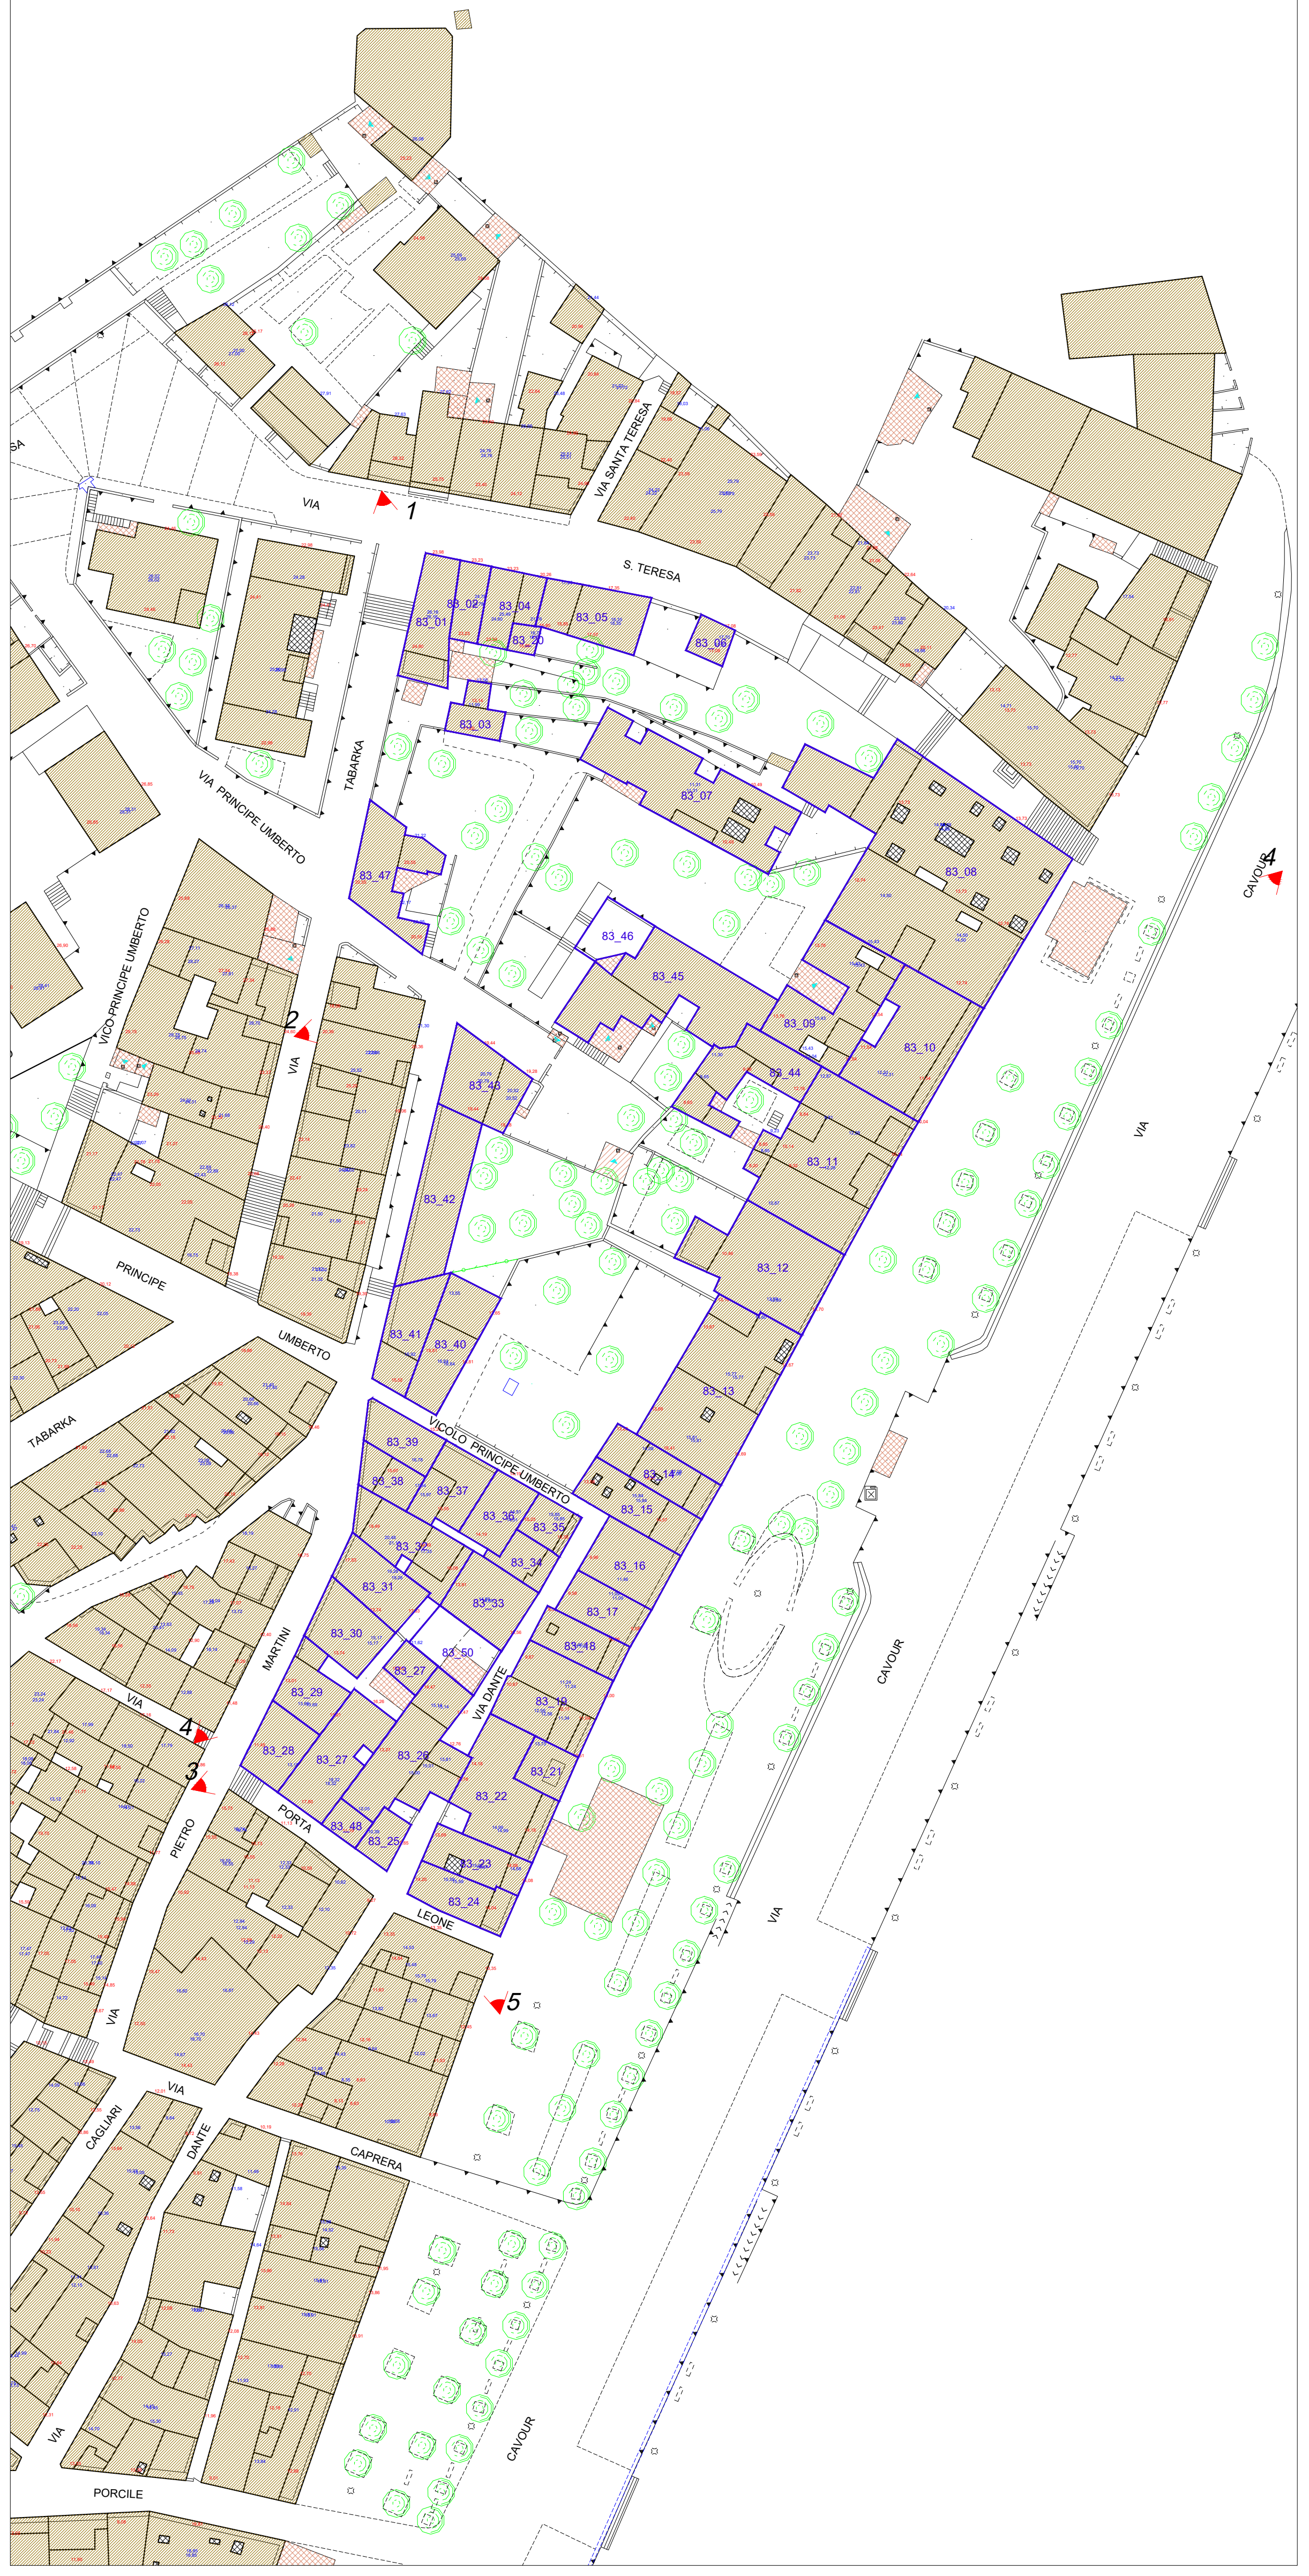

- LEGENDA**
- Ampliamento volumetrico di tetto a falde
 - Ampliamento volumetrico di copertura orizzontale

COMUNE DI CARLOFORTE
Provincia del Sud Sardegna

PIANO PARTICOLAREGGIATO DEL CENTRO STORICO

Sindaco: Dott. Stefano Rombi
R.U.P.: Arch. Paolo Parodo

VARIANTE SOSTANZIALE - CIG: Z443DBF96B

OGGETTO: ISOLATO 83b - STRALCIO PLANIMETRICO, RILIEVO FOTOGRAFICO, PROFILI STATO ATTUALE E DI PROGETTO, VISTE ASSONOMETRICHE
DATA: MAGGIO 2024 ZONA: A SCALA: VARIE

REVISIONE	DATA	DESCRIZIONE	APPROVAZIONE
0		PRIMA EMISSIONE	

TAV. 11.83b

Il Committente: Amm.ne Comunale di Carloforte Il Progettista: Dott. Arch. Carlo Vigo

Dott. Arch. Carlo Vigo - Piazza Tiranni, 7 - 09127 - Cagliari - Tel. 070 8511303 - e-mail: carlo.vigo@archworld.it - web: www.carlovgio.net