


LEGENDA

- - - Perimetro del Centro Matrice individuato con Determinazione DG N. 518/DG del 14.06.2007. Pubblicata sul BURAS N. 23 (Suppl. str. n. 17) del 18.07.2008
- Perimetro delle U.M.I.
- 16.03 Numerazione delle U.M.I. (num. isolato_num. U.M.I.)
- Fabbricati
- Tettoie
- 11.14 Quota gronda tetto (metri s.l.m.)
- 13.66 Quota colmo tetto (metri s.l.m.)
- 11.25 Quota terrazza (metri s.l.m.)
- 11.25 Quota asse strada (metri s.l.m.)



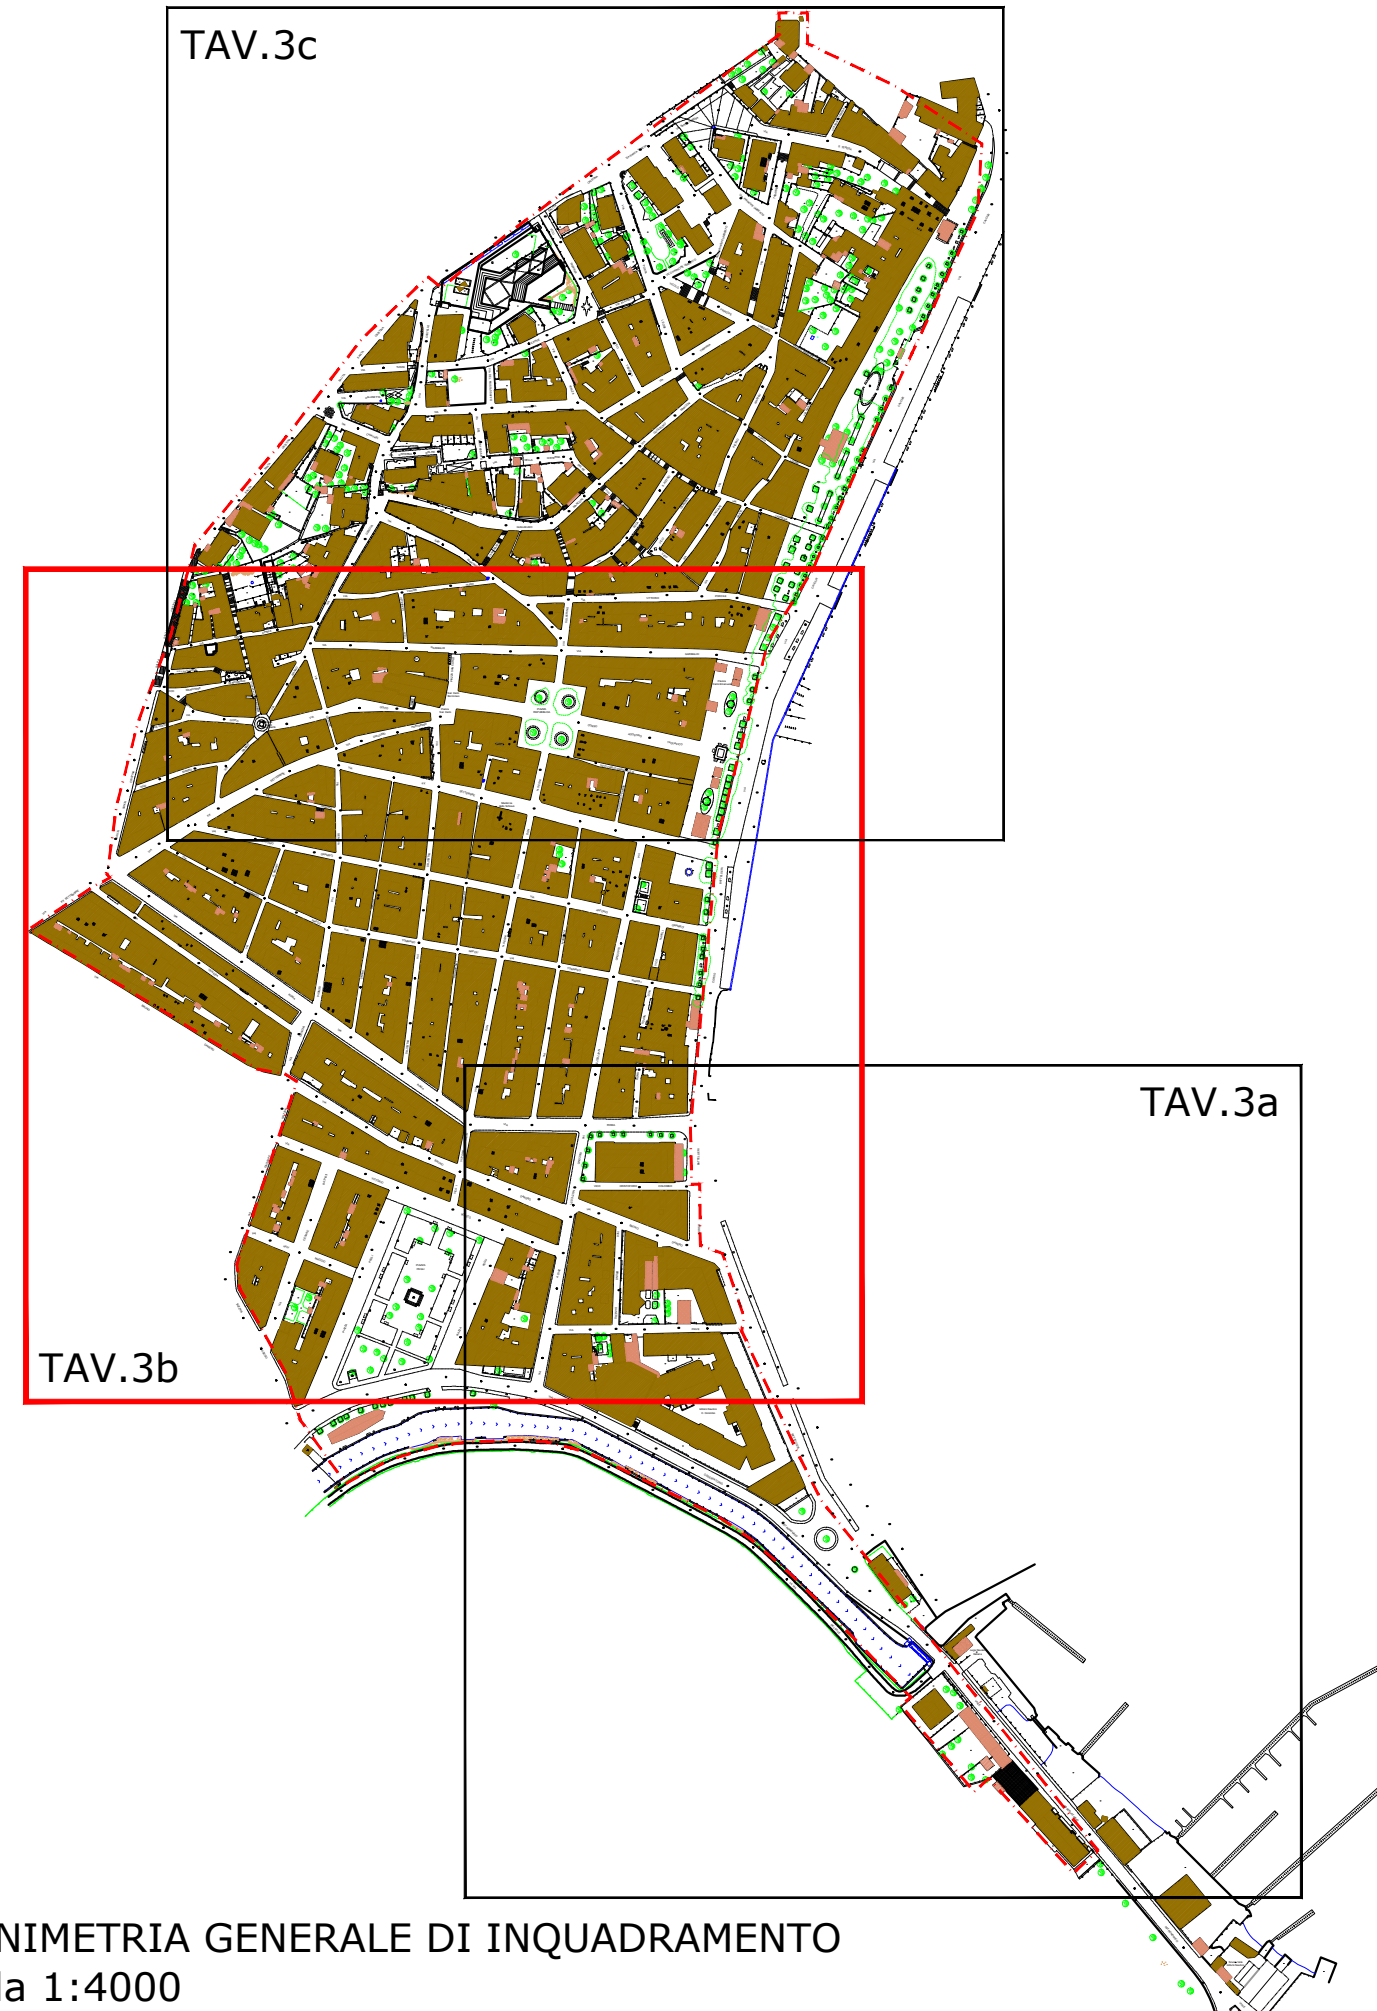

COMUNE DI CARLOFORTE
Provincia del Sud Sardegna



PIANO PARTICOLAREGGIATO DEL CENTRO STORICO

Sindaco: Dott. Stefano Rombi
R.U.P.: Arch. Paolo Parodo

VARIANTE SOSTANZIALE - CIG: Z443DBF96B

OGGETTO:
PLANIMETRIA GENERALE - RILIEVO PLANO-ALTIMETRICO CON INDICAZIONE DELLE U.M.I. - ZONA CENTRO

DATA	MAGGIO 2024	ZONA	A	SCALA	1:500
------	-------------	------	---	-------	-------

REVISIONE	DATA	DESCRIZIONE	APPROVAZIONE
0		PRIMA EMISSIONE	

TAV. 03b

Il Committente: Anm.ne Comunale di Carloforte Il Progettista: Dott. Arch. Carlo Vigo

Dott. Arch. Carlo Vigo - Piazza Testani, 7 - 09122 - Cagliari - Tel. 070 9511303 - e-mail: carlo.vigo@archvigo.it - web: www.carlovingo.net