



COMUNE DI CARLOFORTE
Provincia del Sud Sardegna



PIANO PARTICOLAREGGIATO DEL CENTRO STORICO

Sindaco: Dott. Stefano Rombi
R.U.P.: Arch. Paolo Parodo

VARIANTE SOSTANZIALE - CIG: Z443DBF96B

OGGETTO:
EPOCA DI COSTRUZIONE (DATAZIONE)

DATA	MAGGIO 2024	ZONA	A	SCALA
1:1000				


REVISIONE	DATA	DESCRIZIONE	APPROVAZIONE
0	PRIMA EMISSIONE		

TAV. 5

Il Committente: Amm.ne Comunale di Carloforte	Il Progettista: Dott. Arch. Carlo Vigo
---	--

SCALA 1:1.000

0 25 50 100 m

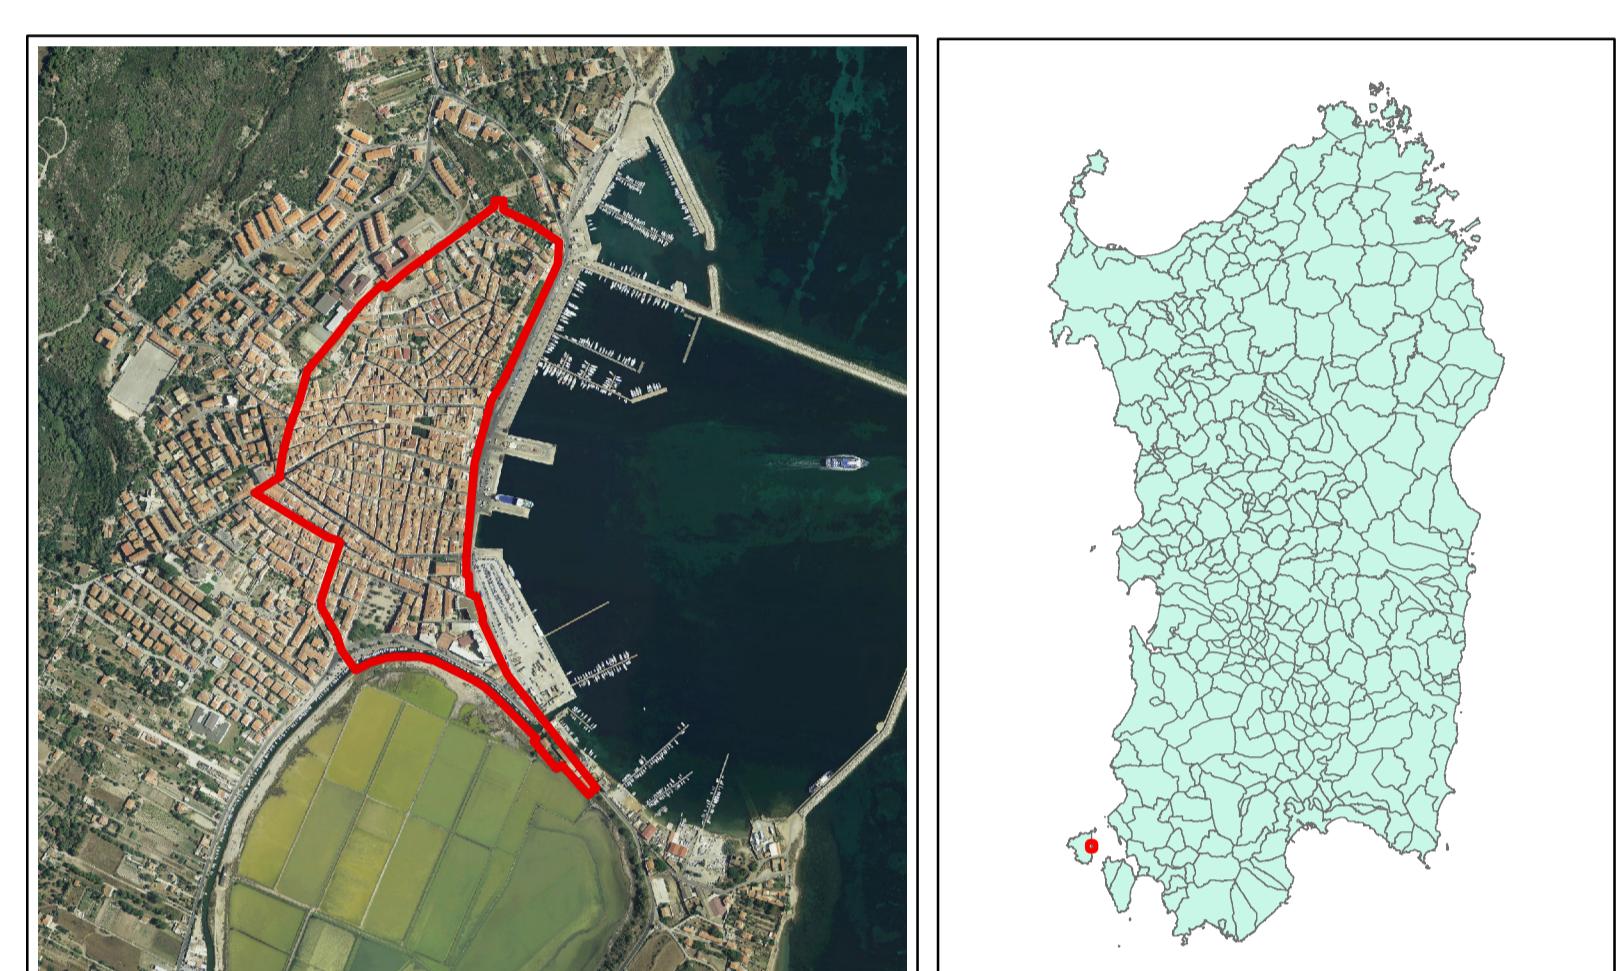

Legenda

Limite del Centro Matrice

Datazione

Ante rinascita economica

Post rinascita economica

