


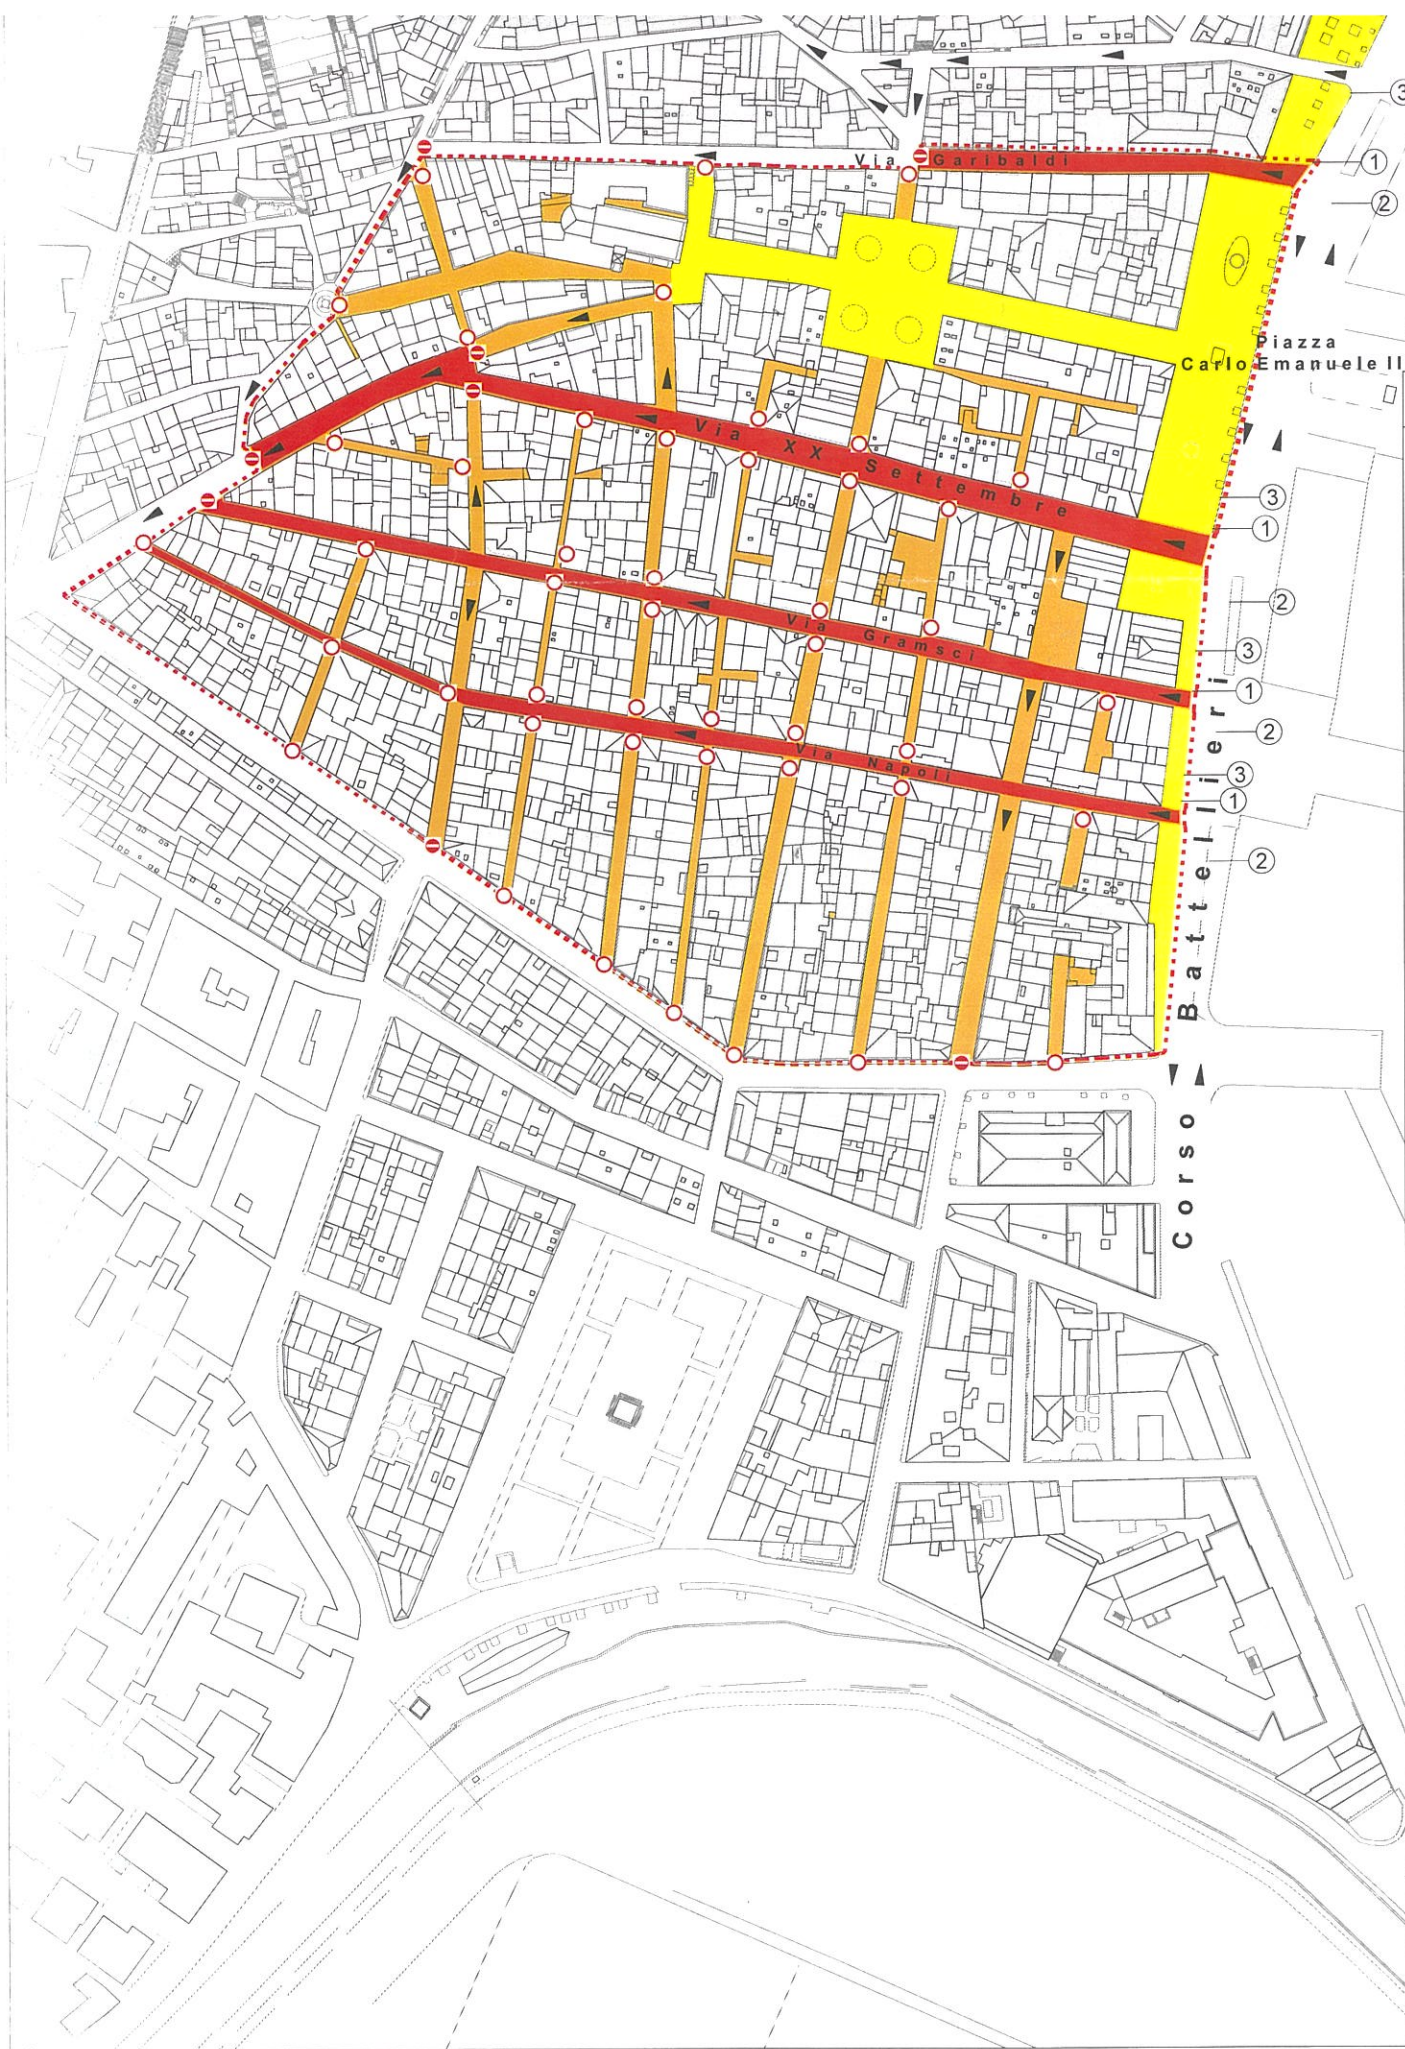

- ACCE
- ZONA
- PERI

2
AT

traffico

divieto di transito
per i mezzi
motorizzati
divieto di sosta
per i mezzi
motorizzati

co
elettr
per le
auto

ZONA A TR

Elaborato:
Tav. UNICA

Maggio 2024